M.O.P. Dirección de E. hidroeléctricos

Aprovechamiento Hidroeléctrico del

Río Negro

Obra Rincón del Bonete

Variante II

Dique de enrocamiento. Secciones transversales

el kilometraje y los perfiles véase plano: Diques laterales Nº 16

desde m-600,00 hasta m+1485,00

Escala 1:100

Perfil B

desde m+990,00 hasta +1485,00
y desde m-10,00 hasta -246,50

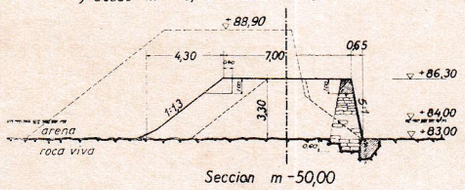

Seccion m-50,00

Perfil B: Vereda

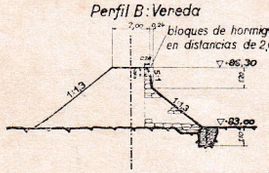

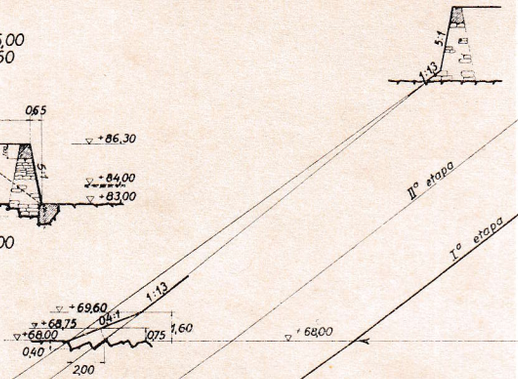

Perfil A

desde m-10,00 hasta +990,00

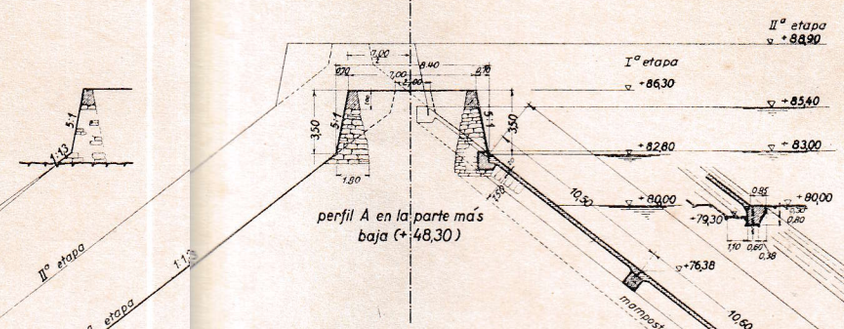

perfil A en la parte más baja (+48,30)

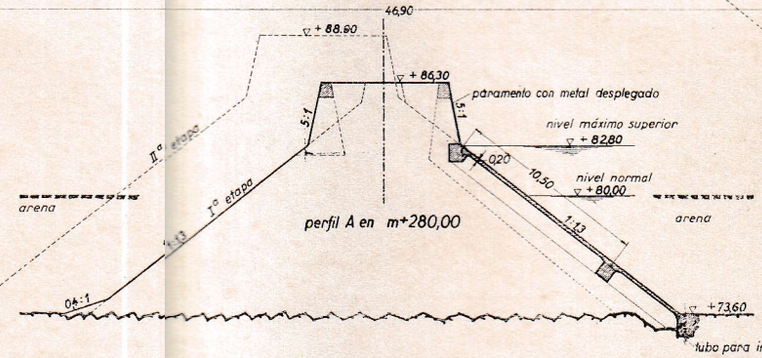

perfil A en m+280,00

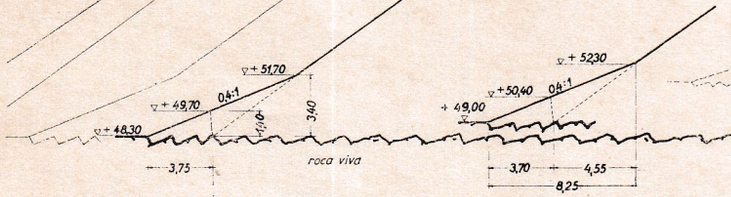

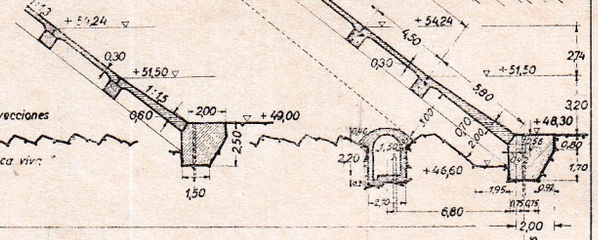

100,71

Perfil B

Seccion m-240,00

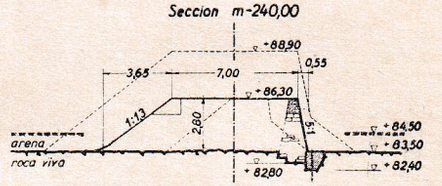

Perfil C

Seccion m+385,00

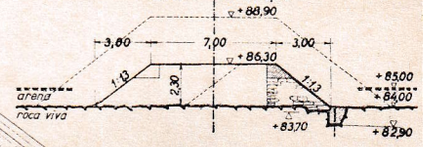

desde m-381,90 hasta -600,00

Disposición de las juntas

Escala 1:1000

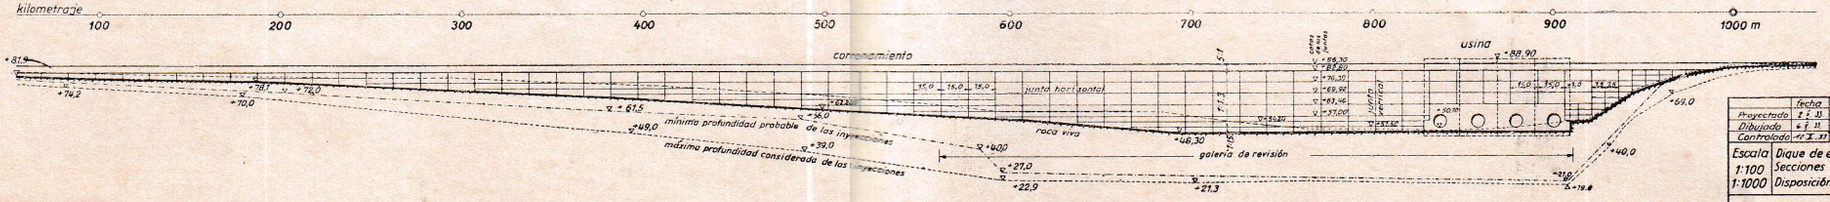

	Fecha	Nombre
Proyectado	2 X 33	
Dibujado	6 X 33	
Controlado	7 X 33	

Dr. Ing. A. Ludin

Escala	Dique de enrocamiento.	Plano Nº 17
1:100	Secciones transversales.	
1:1000	Disposición de las juntas	Archivo Nº 638

Jefe de sección

Inspector general

Berlin, el 3 X 33
El Ingeniero: